



林 虑 大 道

规划西环路

红 旗 渠 大 道

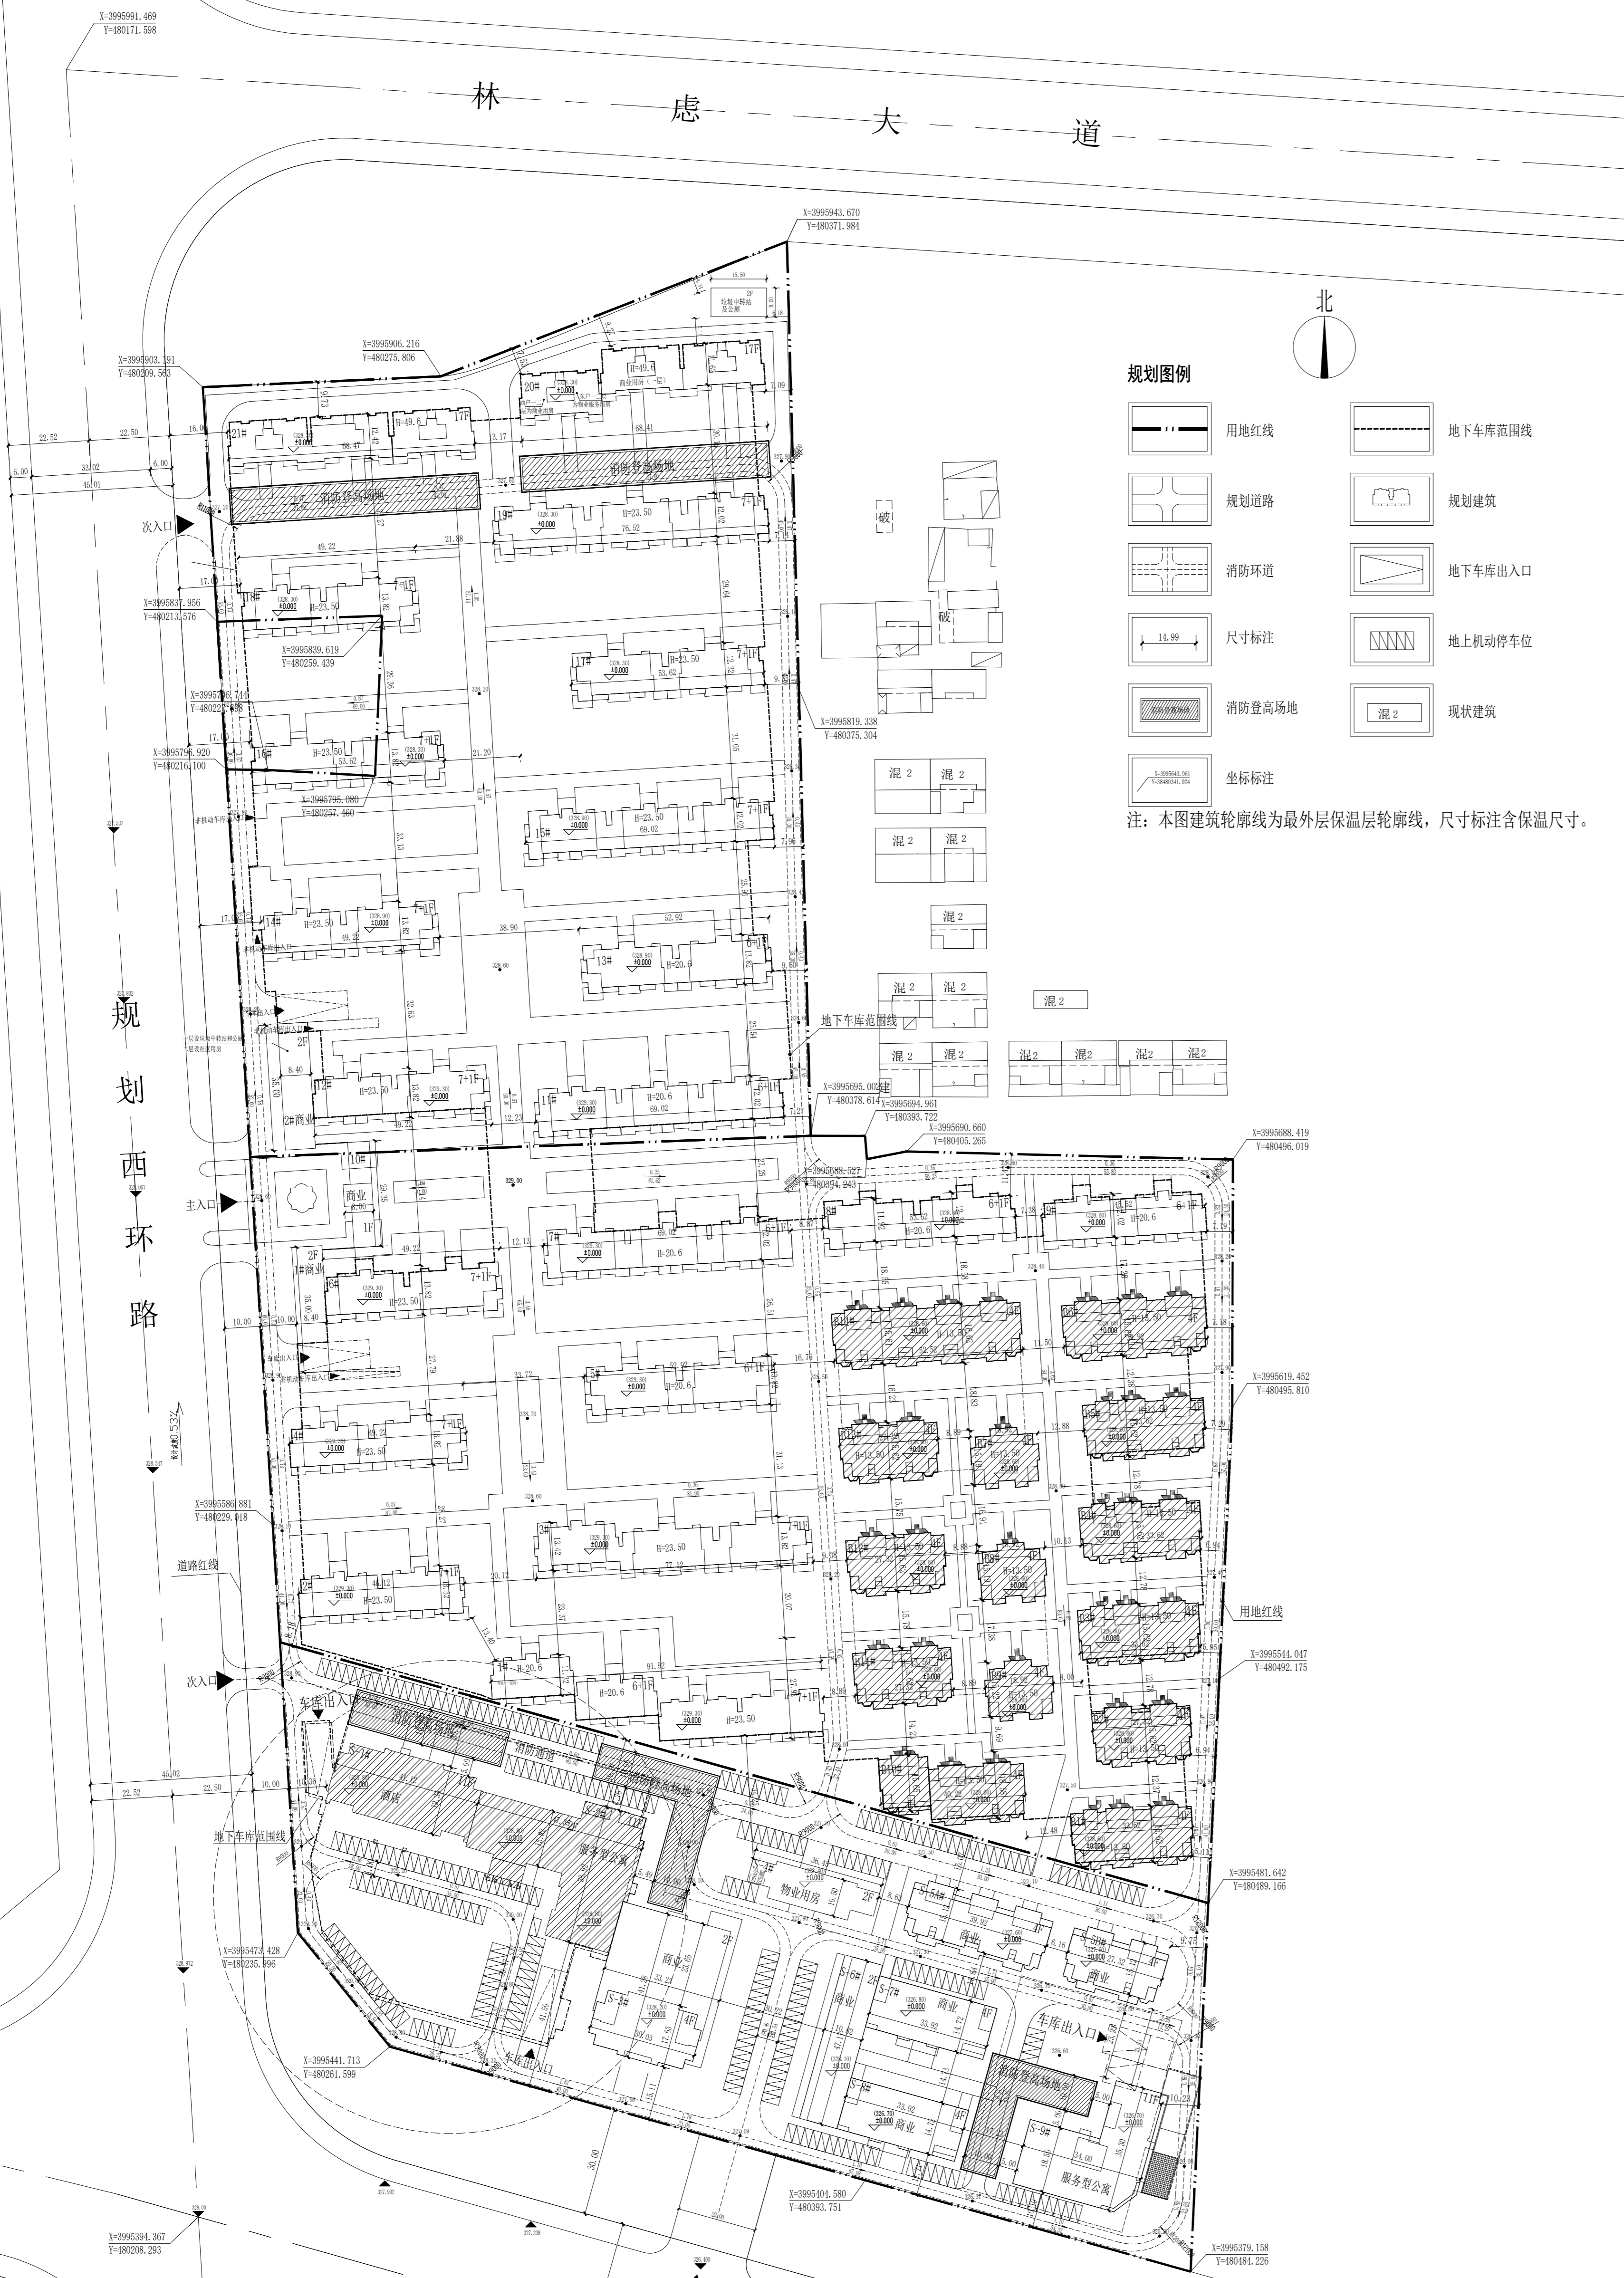

柴号院总平面图 1:1000

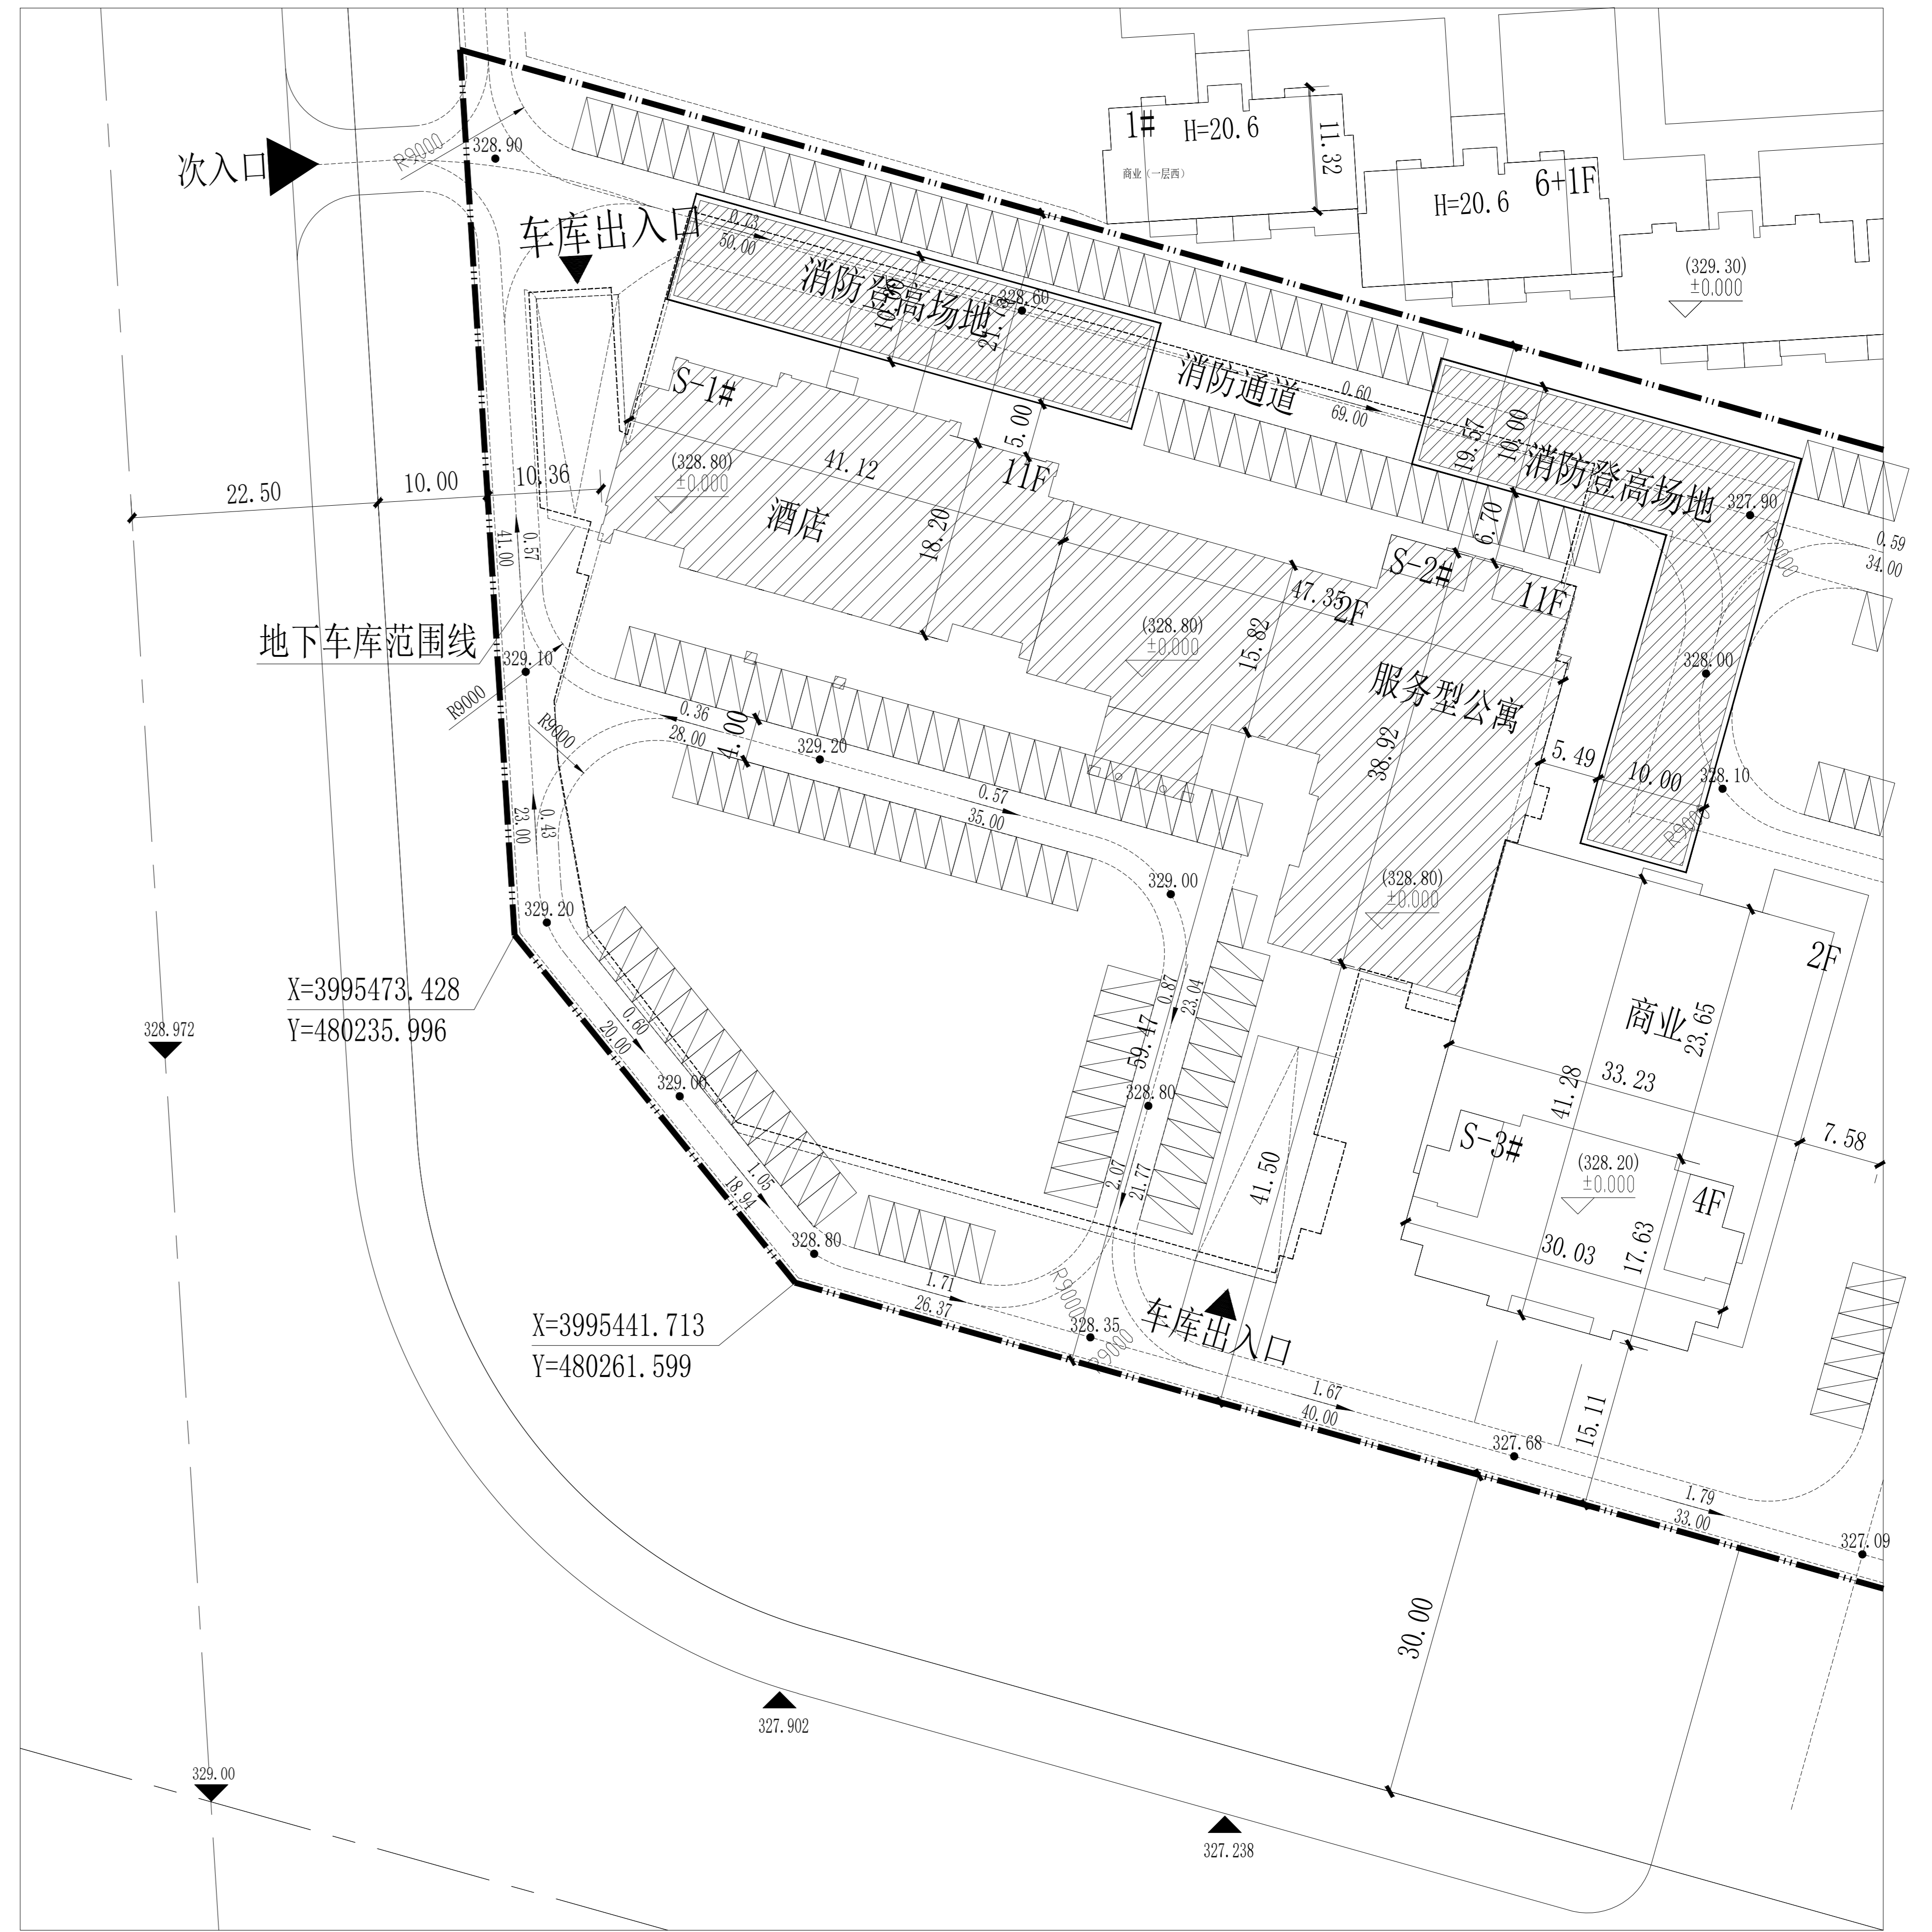

柴号院 S-1#楼、S-2#楼调整后总图