
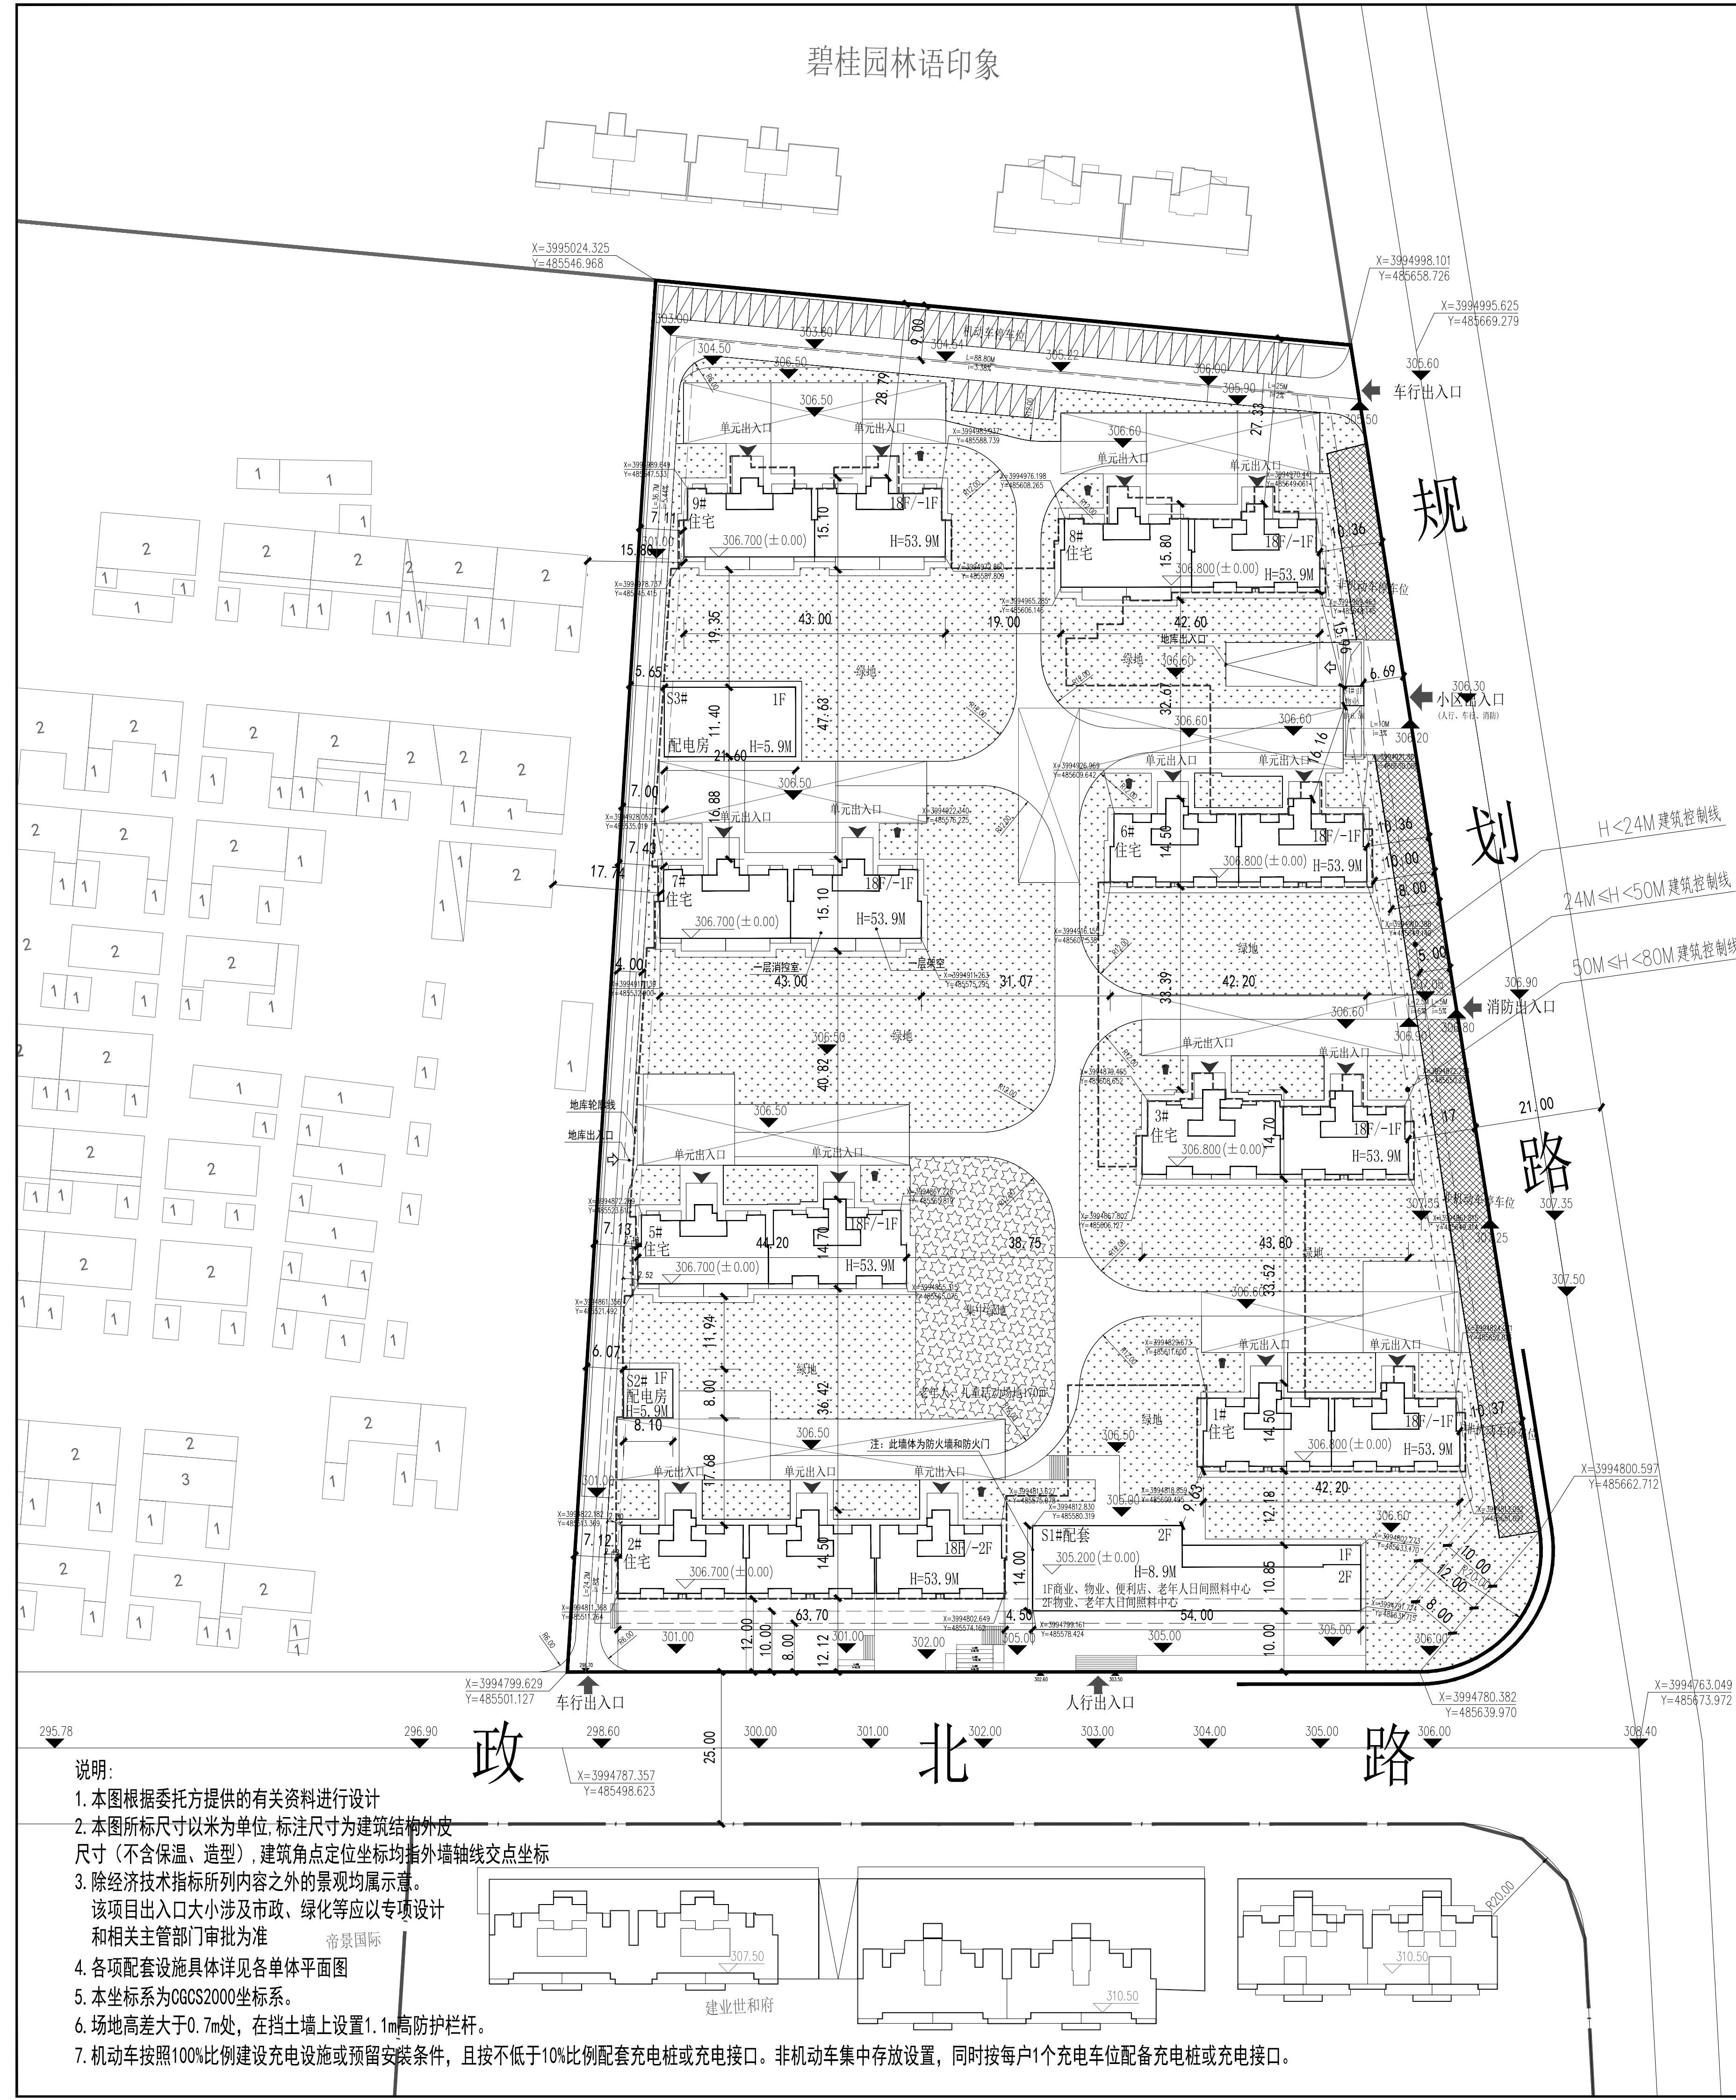


碧桂园林语印象

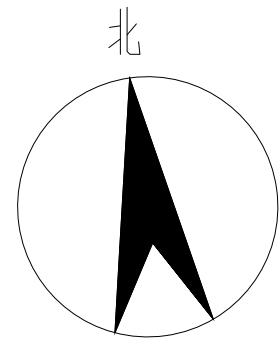

- 说明:
1. 本图根据委托方提供的有关资料进行设计
 2. 本图所标尺寸以米为单位, 标注尺寸为建筑结构外皮尺寸 (不含保温、造型), 建筑角点定位坐标均指外墙轴线交点坐标
 3. 除经济技术指标所列内容之外的景观均属示意。
该项目出入口大小涉及市政、绿化等应以专项设计和相关主管部门审批为准
 4. 各项配套设施具体详见各单体平面图
 5. 本坐标系为CGCS2000坐标系。
 6. 场地高差大于0.7m处, 在挡土墙上设置1.1m高防护栏杆。
 7. 机动车按照100%比例建设充电设施或预留安装条件, 且按不低于10%比例配套充电桩或充电接口。非机动车集中存放设置, 同时按每户1个充电车位配备充电桩或充电接口。

图例
