
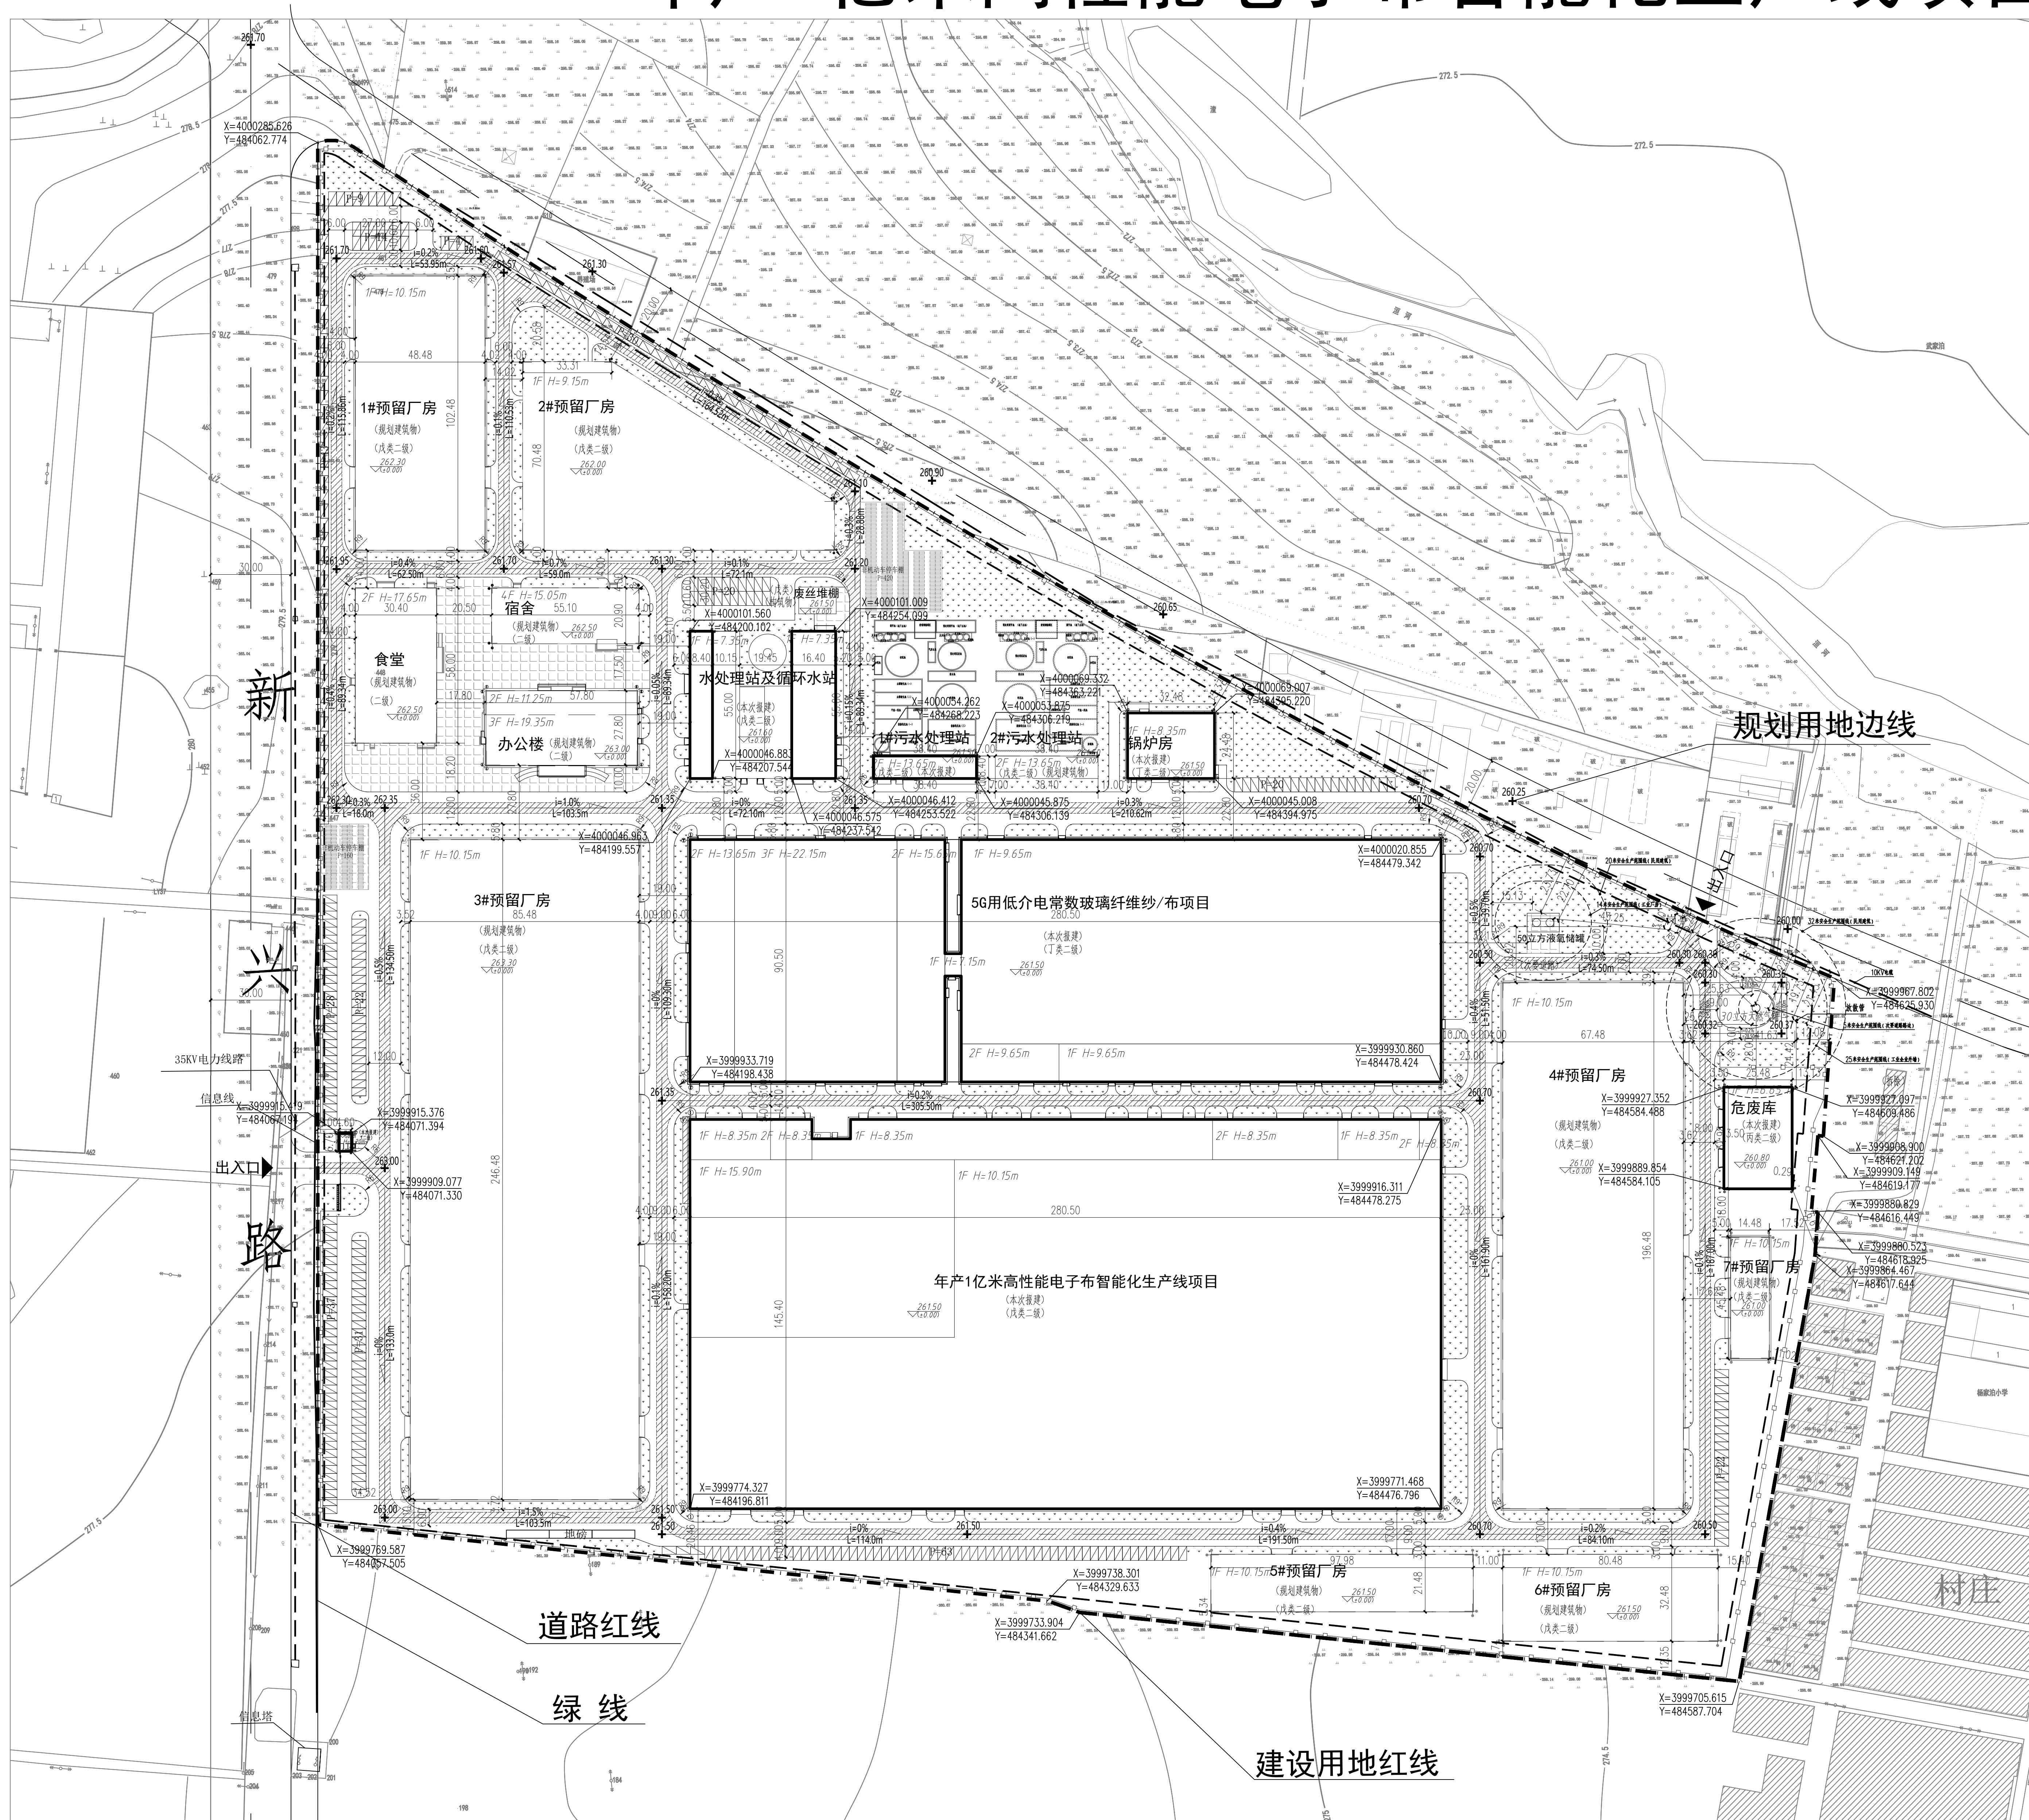


# 5G用低介电常数玻璃纤维纱/布项目 年产1亿米高性能电子布智能化生产线项目

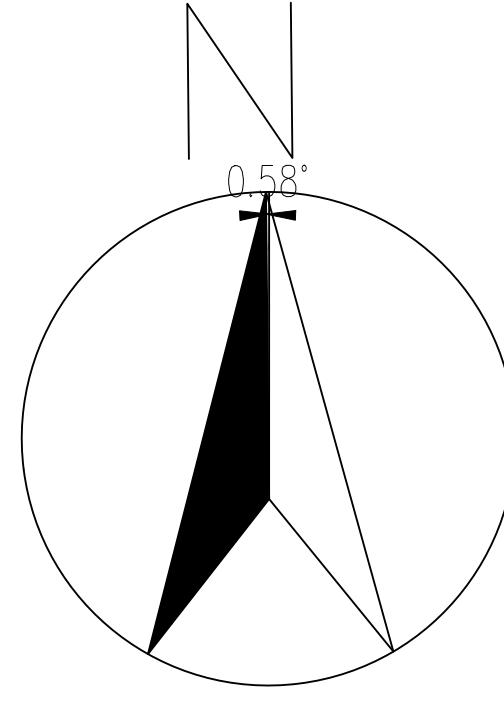

总平面图 1:1000