



调整前总图

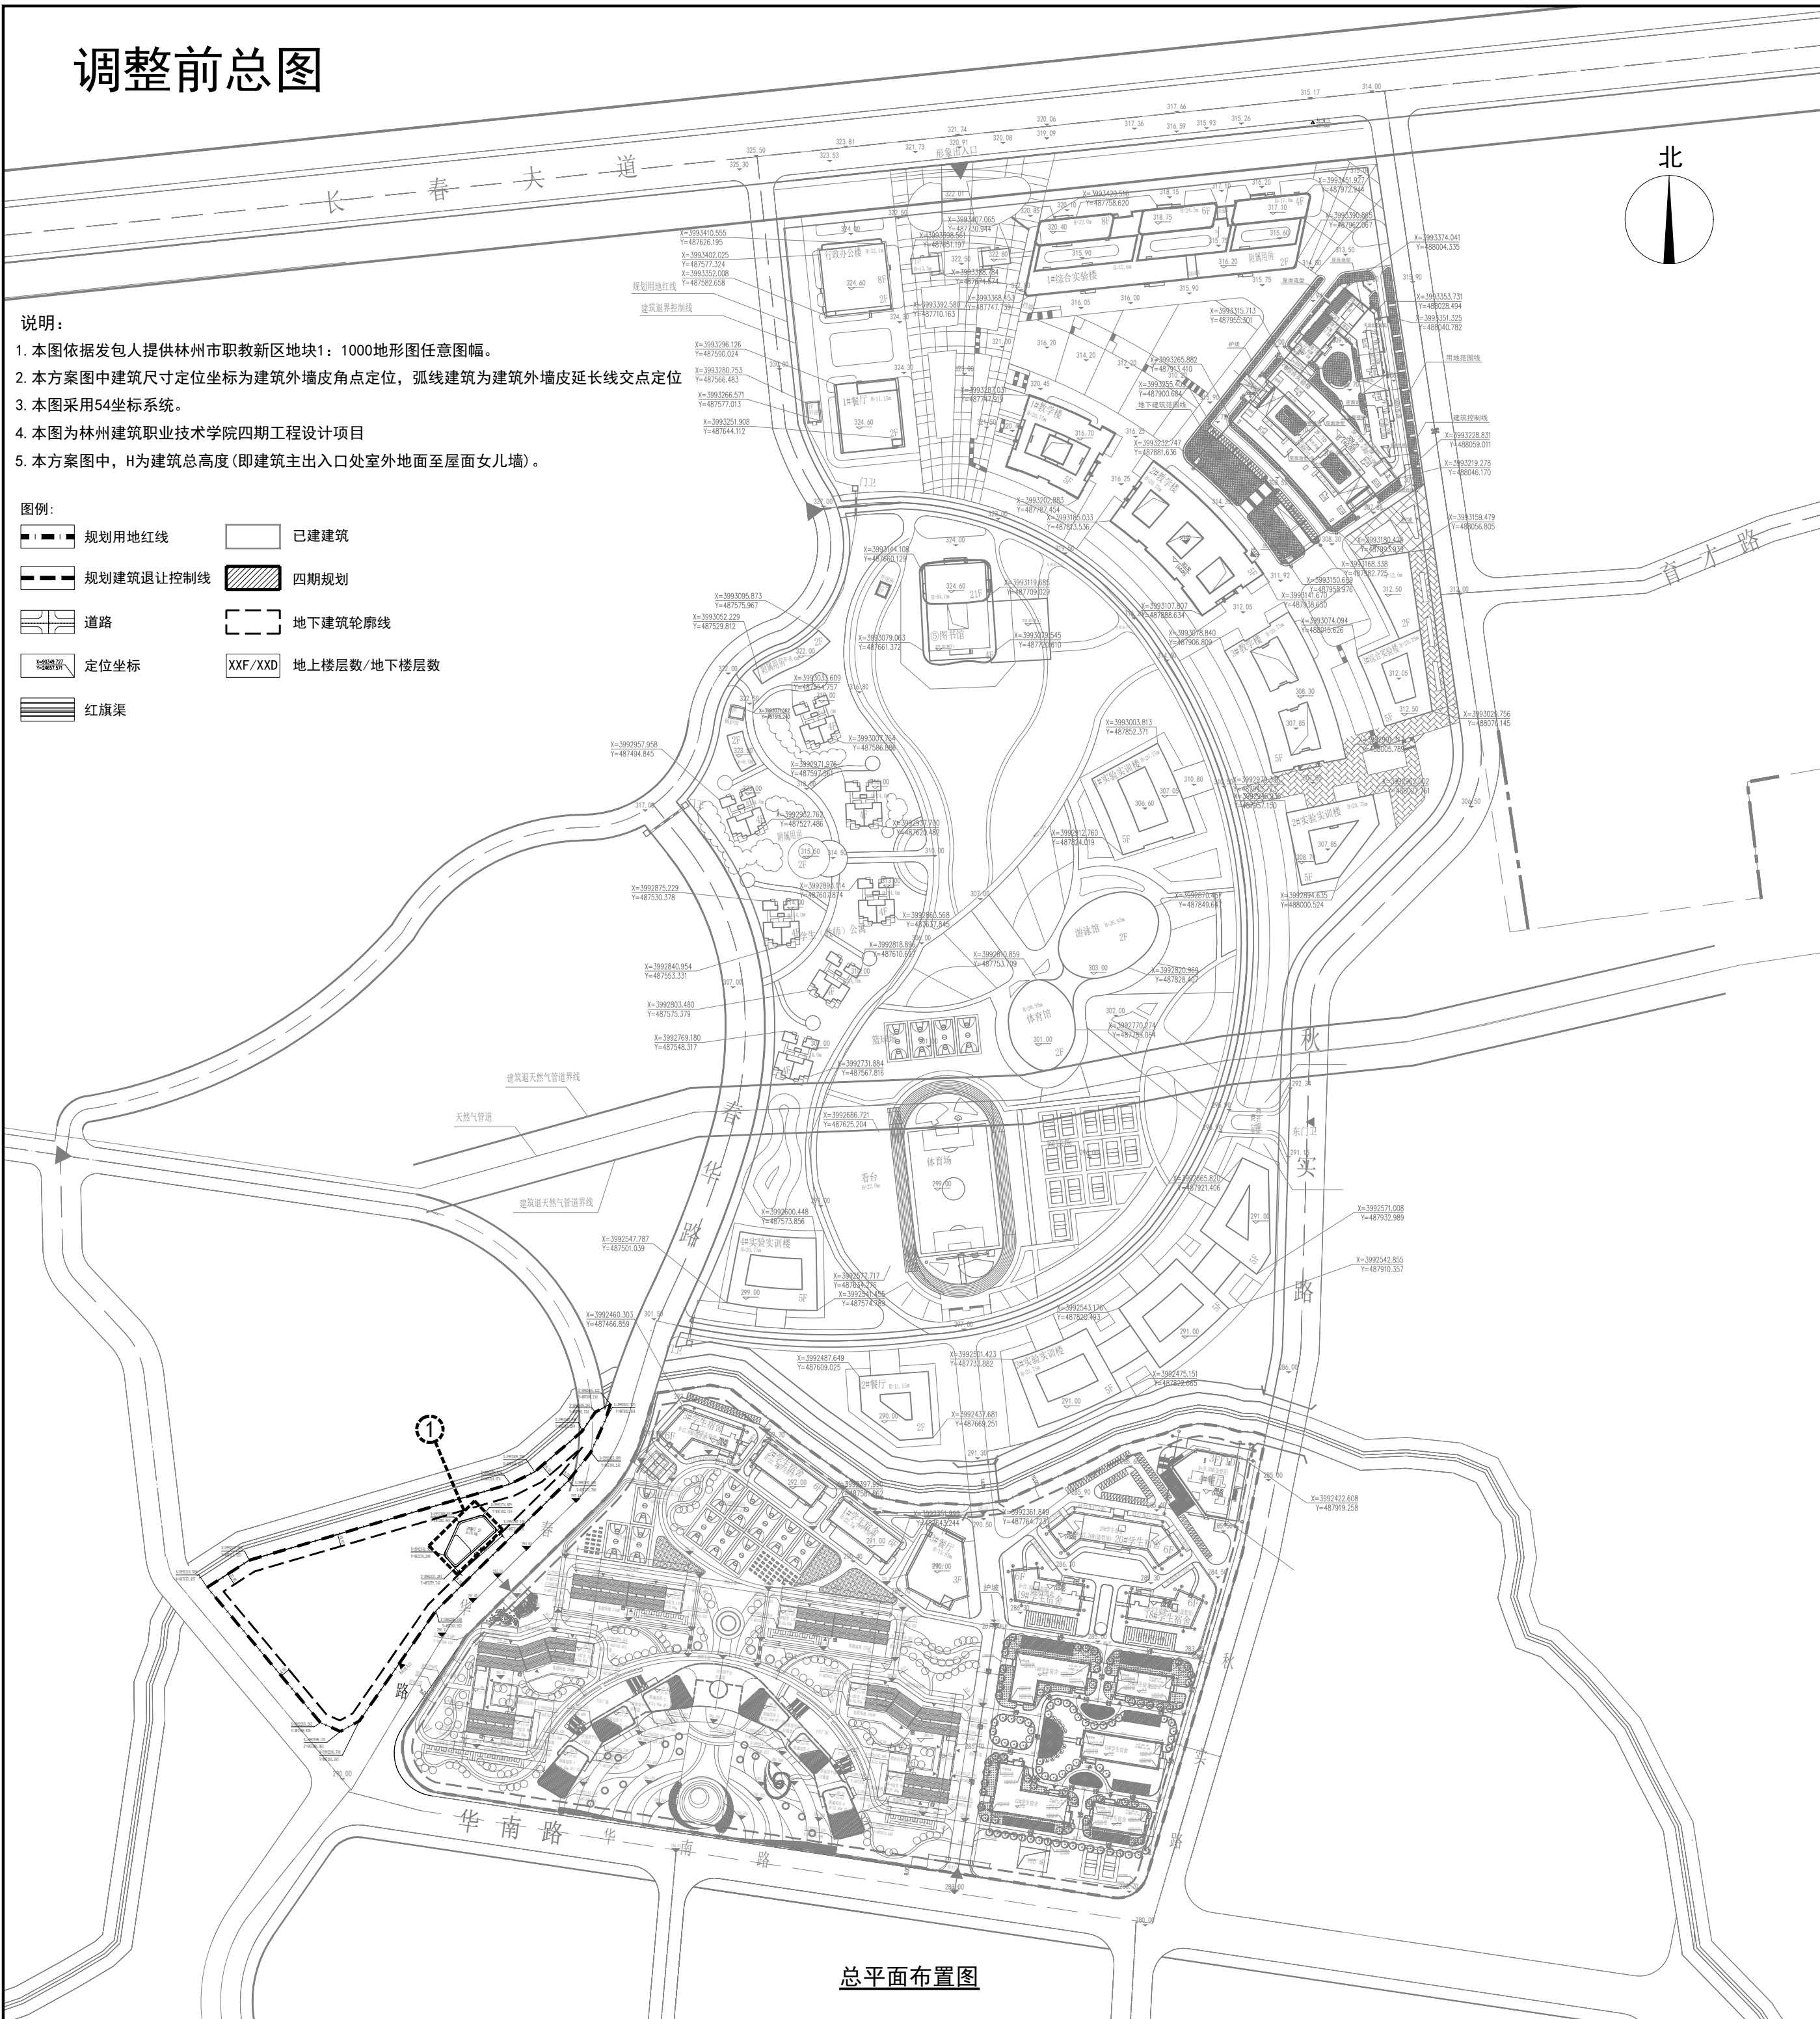

调整后总图

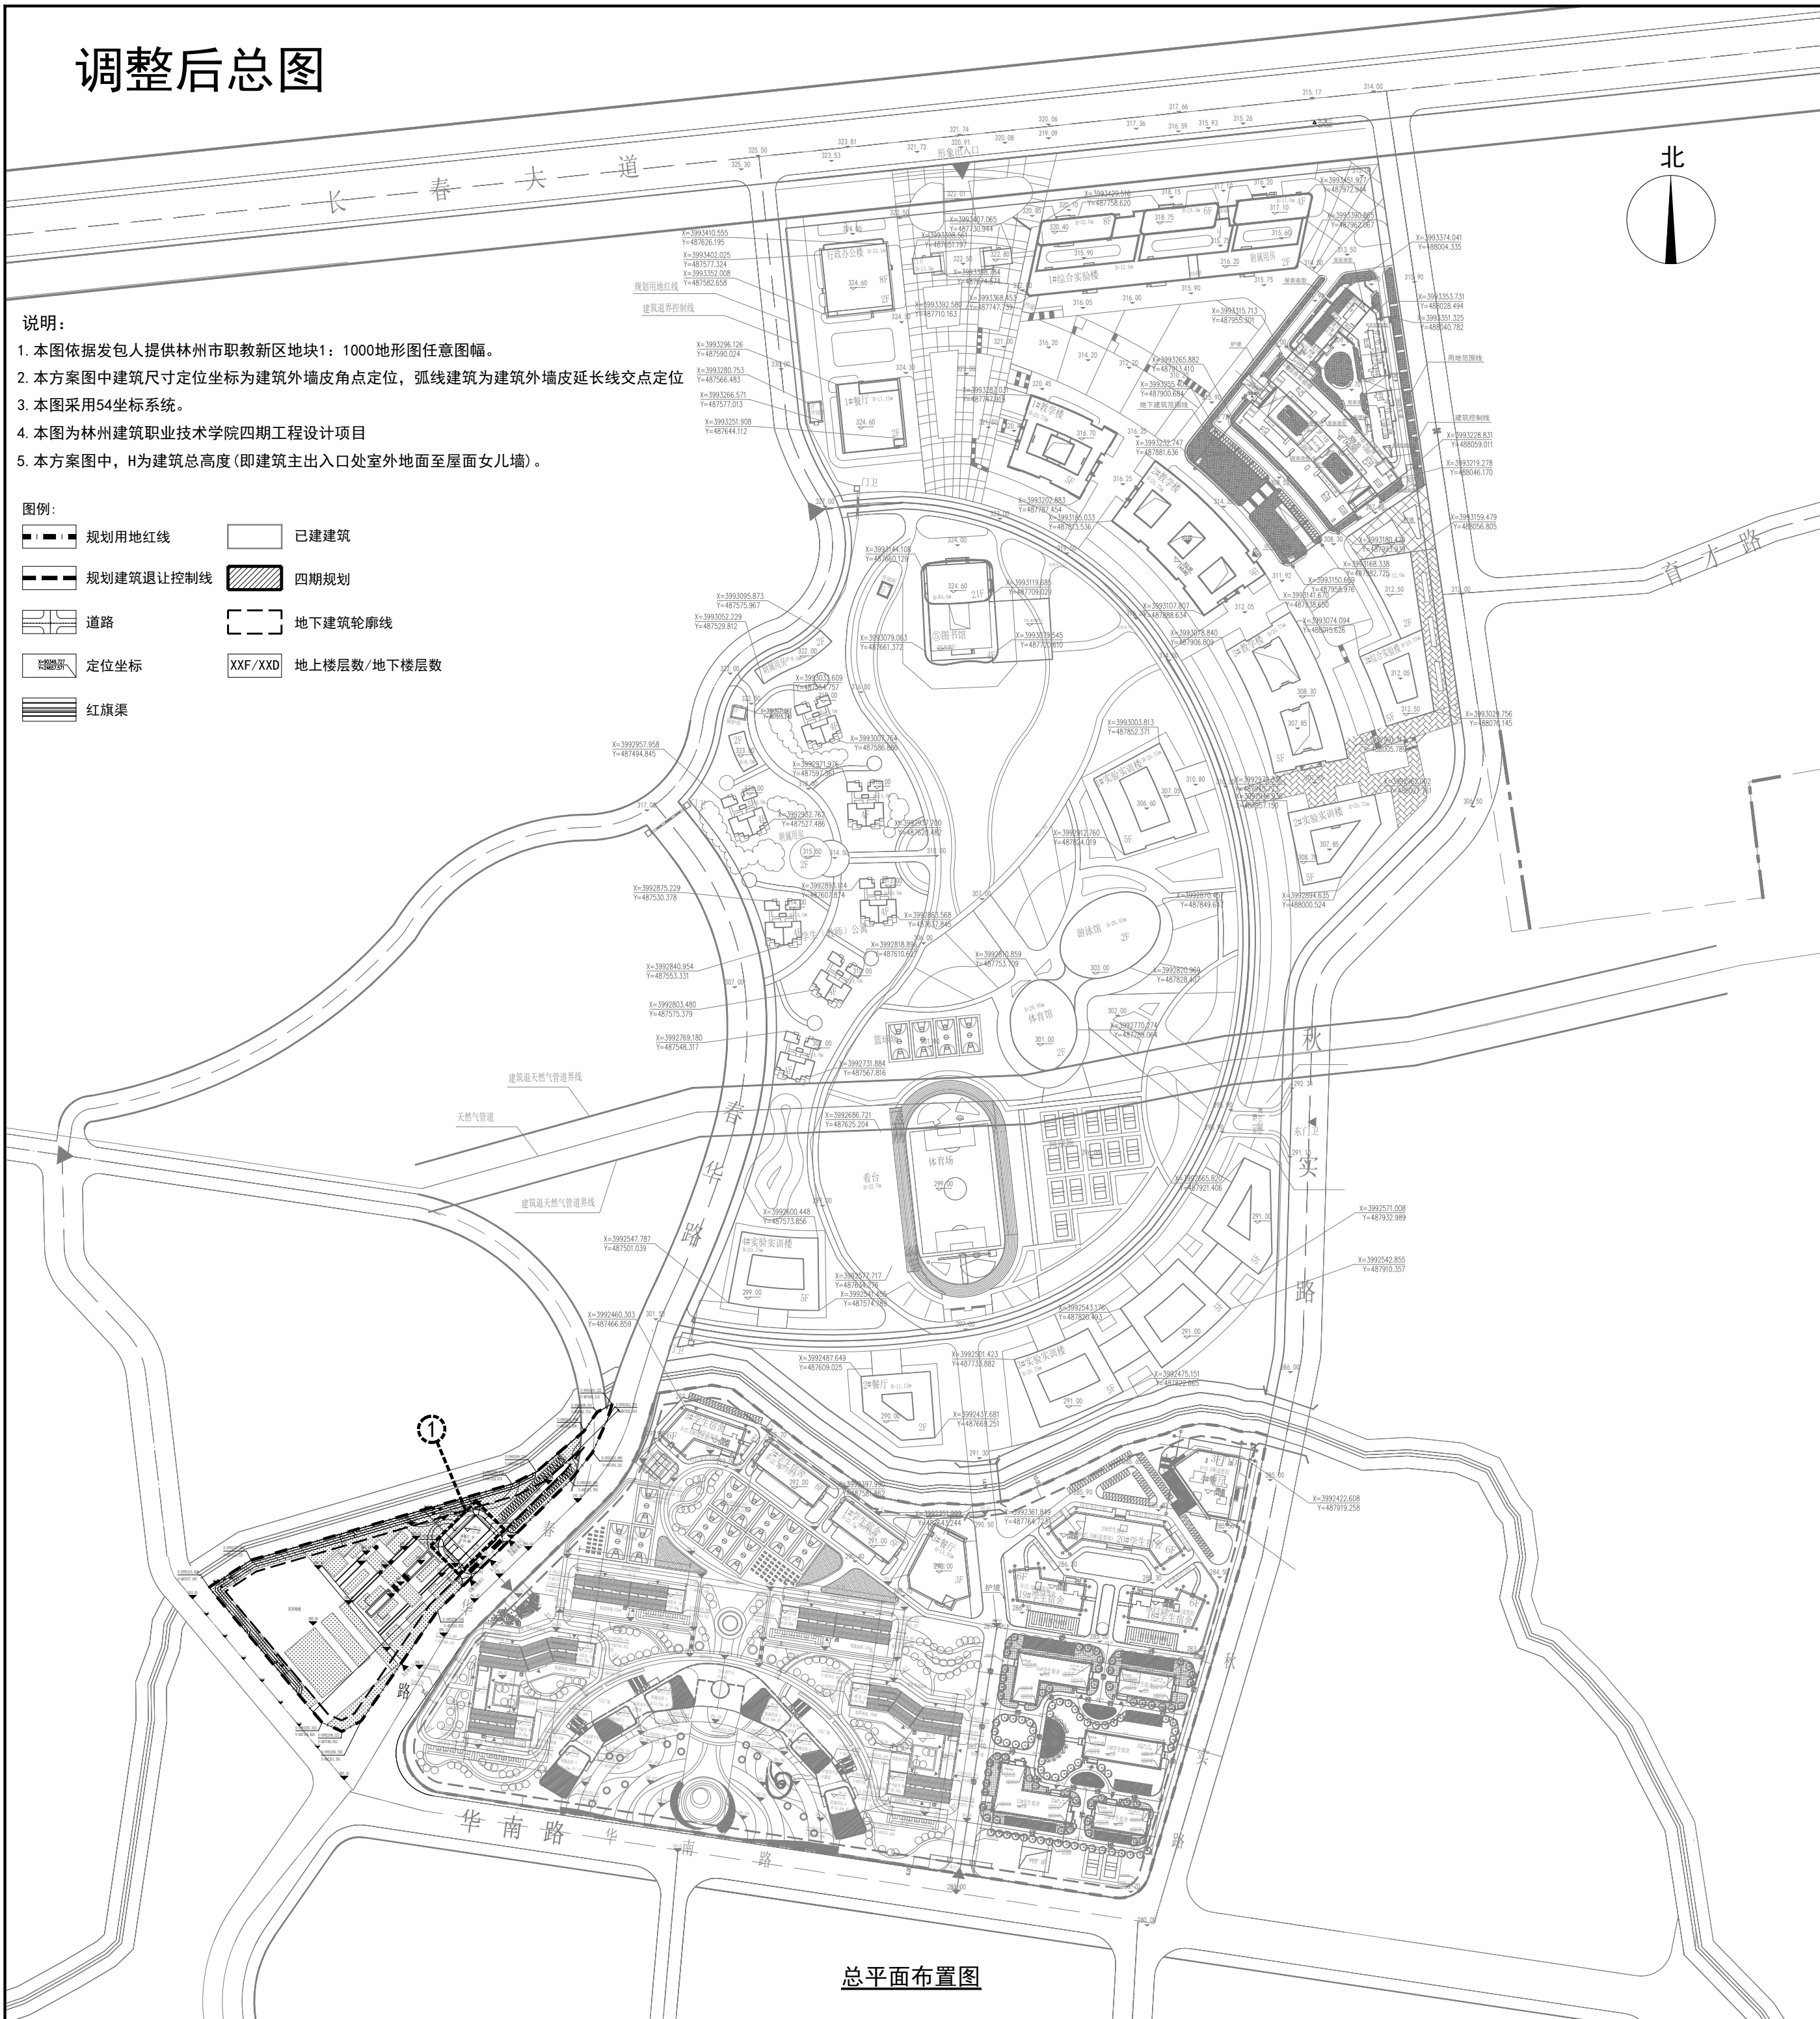

林州建筑职业技术学院四期工程A地块主要调整内容:

- ① A地块5#餐厅建筑由原来2F、建筑高度10.5米修改为3F、建筑高度为16.8米, A地块内总建筑面积保持不变。修改后院区其他指标不变, 各项技术指标满足控规要求。