



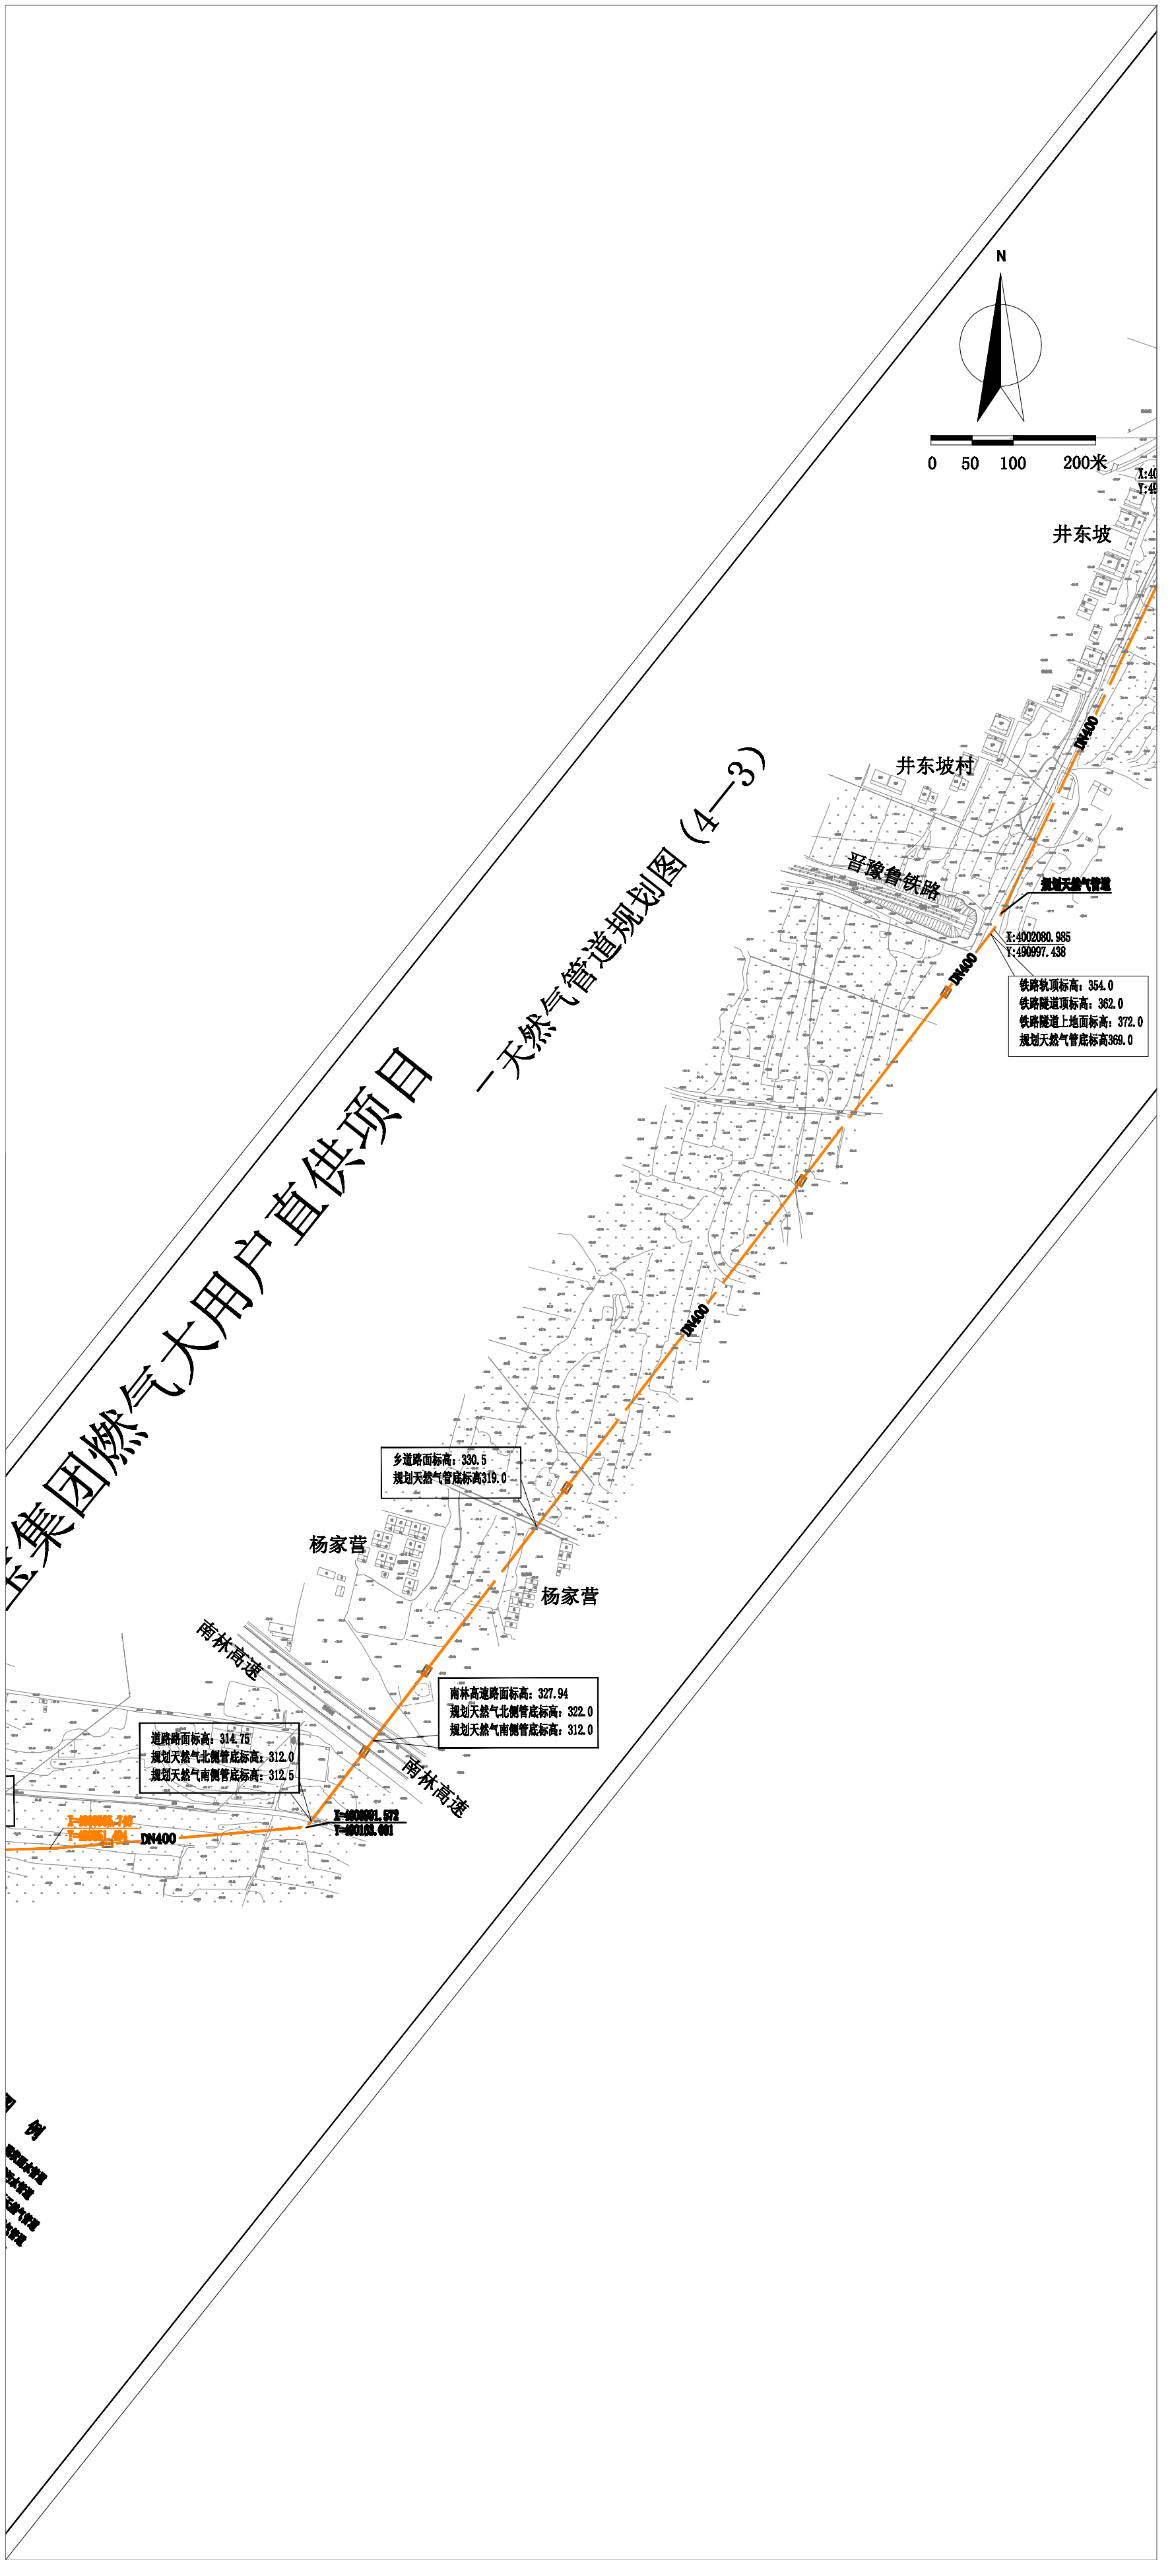

五集团燃气大用户直供项目

一天然气管道规划图 (4-3)

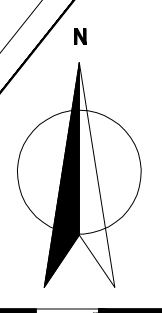

井东坡

井东坡村

晋豫鲁铁路

规划天然气管道

X:4002080.985
Y:490997.438

铁路轨顶标高: 354.0
铁路隧道顶标高: 362.0
铁路隧道上地面标高: 372.0
规划天然气管底标高369.0

乡道路面标高: 330.5
规划天然气管底标高319.0

杨家营

杨家营

南林高速

南林高速

道路路面标高: 314.75
规划天然气北侧管底标高: 312.0
规划天然气南侧管底标高: 312.5

南林高速路面标高: 327.94
规划天然气北侧管底标高: 322.0
规划天然气南侧管底标高: 312.0

X=4000005.715

X=4000001.572
Y=490163.001

DN400

DN400

